

# Проект переоформления магазина "ВИННИ"

РФ, Одинцовский городской округ, Барвиха, д. 85/1, ТЦ «Dream House»

## РАБОЧАЯ ДОКУМЕНТАЦИЯ проект интерьерной вывески

Заказчик: ООО «ТОЙС ПРО»

МОСКВА  
2024

## Содержание проекта

лист	наименование	примечание
1	титульный лист	
2	содержание проекта	
3	описание конструкции	
4-5	техническое описание	
6	электросхема	
7	макет привязка	


Инв. № п/п	Подпись и фамилия	Взам. инв. №	Согласовано
------------	-------------------	--------------	-------------

Изм.	Кол.уч.	Лист	№док	Подпись	Дата	RФ, Одинцовский городской округ, Барвиха, д. 85/1, ТЦ «Dream House»		
технолоз Зябликов Д. А						Проект магазина «ТОЙС ПРО»		
							Стадия	Масса
						P		1:10
						Лист 2	Листов 14	

1. Рекламная конструкция, объемные световые буквы, 1800x 358 мм – количество 4 штук

ОПИСАНИЕ КОНСТРУКЦИИ:

1. Рекламная конструкция, объемные световые элементы логотипа

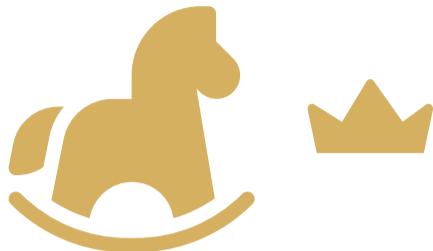

1. Пленка золота Oracal L641 M091

2. ПВХ 5мм ЛИЦО

3. Борт букв молочныи акрил 2мм, толщина борта 50мм

4. Модульные диоды ip 67, 0,8W белый

5. ПВХ 8мм

2. Рекламная конструкция, объемные световые буквы

TOYS PRO

1. Акрил молочныи 3мм

2. ПВХ 5мм ЛИЦО

3. Борт букв молочныи акрил 2мм, толщина борта 50мм

4. Модульные диоды ip 67, 0,8W белый

5. ПВХ 8мм

Инф. № п/з	Подпись и фамилия	Взам. инф. №	Согласовано

Изм.	Кол.уч.	Лист	№док	Подпись	Дата	
технолоз	Зяблыков Д. А.					

РФ, Одинцовский городской округ, Барвиха, д. 85/1, ТЦ «Dream House»


Проект магазина «ТОЙС ПРО»

Стадия	Масса	Масштаб
P		1:10
Лист 3	Листов 14	

1800



# TOYS PRO

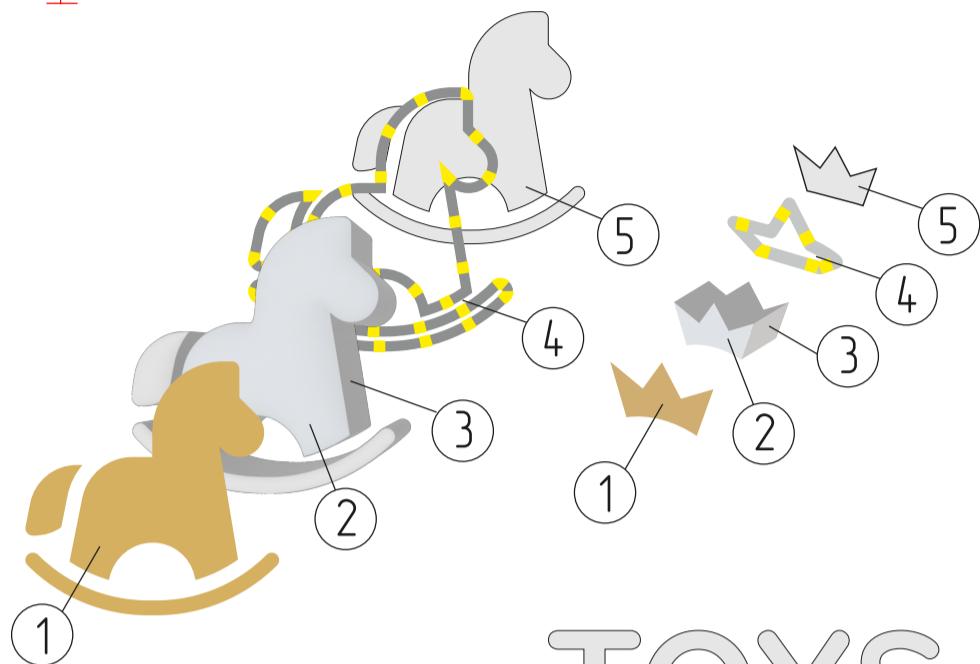

1. Пленка золота Огасал L641 М091
2. ПВХ 5мм Лицо
3. Борт букв молочный акрил 2мм, толщина борта 50мм
4. Модульные диоды ip 67, 0,8W белый
5. ПВХ 8мм
6. крепление световых объемных букв к стеклу на трафаретную пленку (на двухсторонний скотч)  
Крепление вывески выполнить на ЗМ VHB



*В случае повреждения бронепленки, производится переклейка.*



1. Акрил молочный 3мм
2. ПВХ 5мм Лицо
3. Борт букв молочный акрил 2мм, толщина борта 50мм
4. Модульные диоды ip 67, 0,8W белый
5. ПВХ 8мм
6. крепление световых объемных букв к стеклу на трафаретную пленку (на двухсторонний скотч)  
Крепление вывески выполнить на ЗМ VHB

*В случае повреждения бронепленки, производится переклейка.*

БОКОВОЙ РАЗРЕЗ

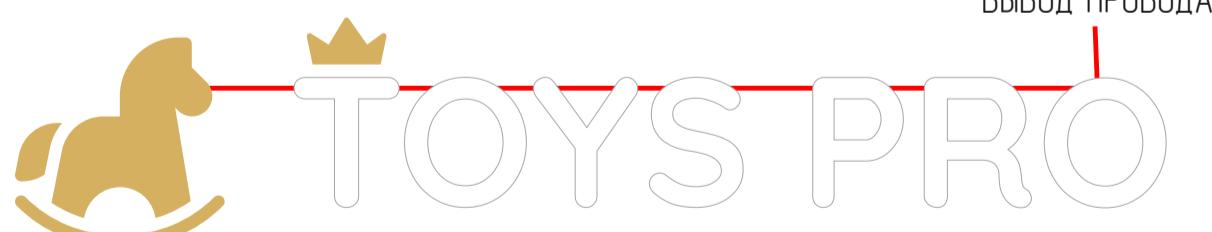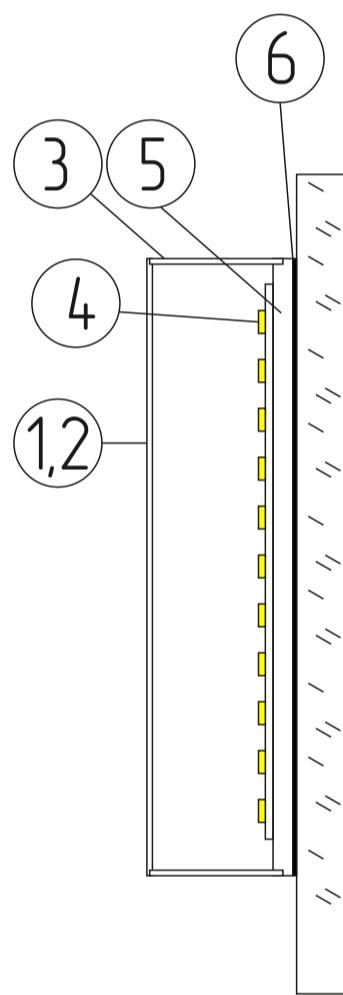

Движение провода между буквами за подложкой кабель 2х0,75. Гост.


Изм.	Кол.уч.	Лист	№док	Подпись	Дата
технолоз	Зябликовъ Д. А				

РФ, Одинцовский городской округ, Барвиха, д. 85/1, ТЦ «Dream House»

Проект магазина «ТОЙС ПРО»

Стадия	Масса	Масштаб
P		1:10
Лист 4	Листов 14	


Инв. № подл.	Подпись и фамилия	Взам. инв. №	Согласовано
--------------	-------------------	--------------	-------------

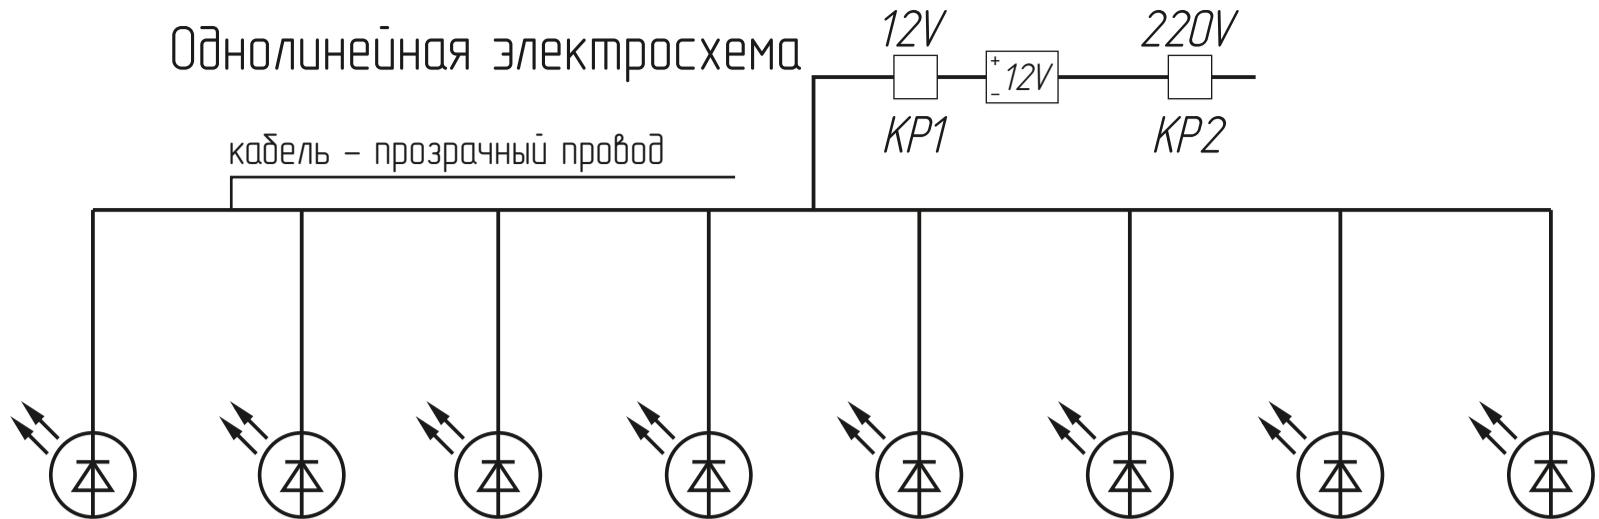

Расположение блока питания в запотолочном пространстве.

Блок питания вывески располагается в запотолочном про-ве, в доступном для обслуживания и замены месте.  
Блок питания жестко зафиксирован на негорючей подложке.

Буквы соединяются проводами 2x0,7 ГОСТ ШВВП

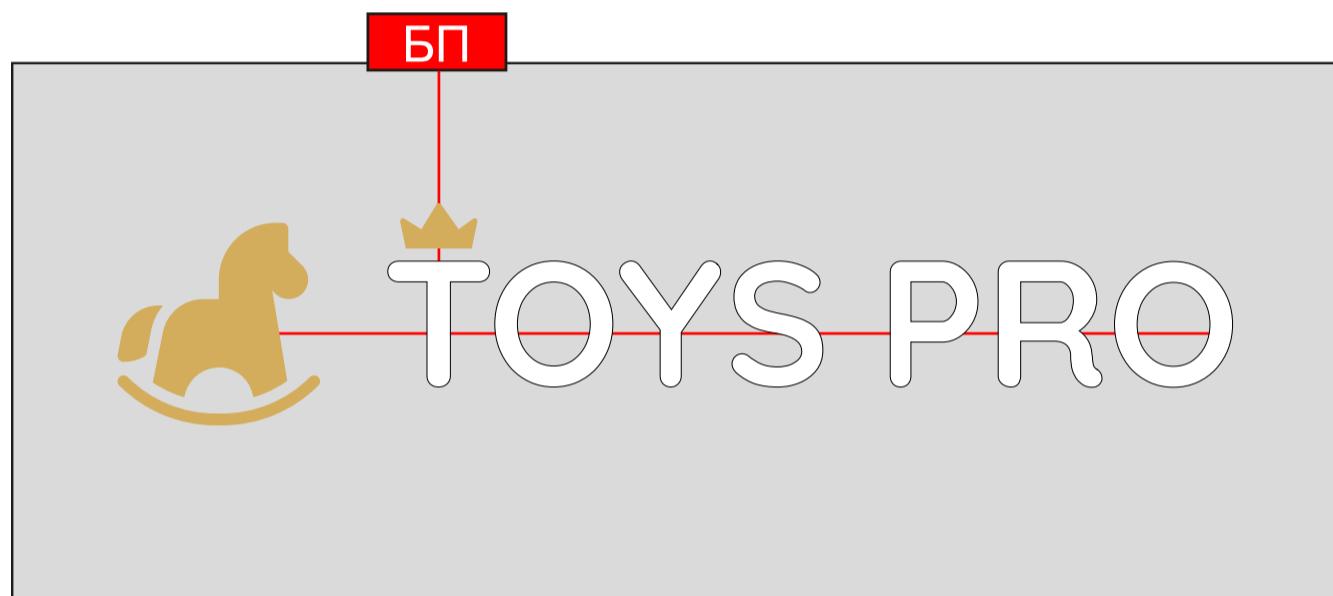

12,5 метров ленты, 1 метр 4,8 Вт.  $12,5 \times 4,8 = 60$  Вт. \*(запас мощности от 20% до 50%),  
 $60 + 50\% = 90$  Вт. на данную вывеску ставим блок питания 12V150 Вт.

P150MAC-12V, блок питания




Модульные диоды  
встроенные 0,8w ip65



Провод 2x0,7  
ГОСТ ШВВП



Инф. № проекта	Подпись и фамилия	Взам. инф. №	Согласовано	РФ, Одинцовский городской округ, Барвиха, д. 85/1, ТЦ «Dream House»				
Изм.	Кол.уч.	Лист	№док	Подпись	Дата			
технолоз	Зябликов Д. А					Проект магазина «ТОЙС ПРО»		
						R	Стадия	Масса
							1:10	Масштаб
						Лист 9	Листов 14	

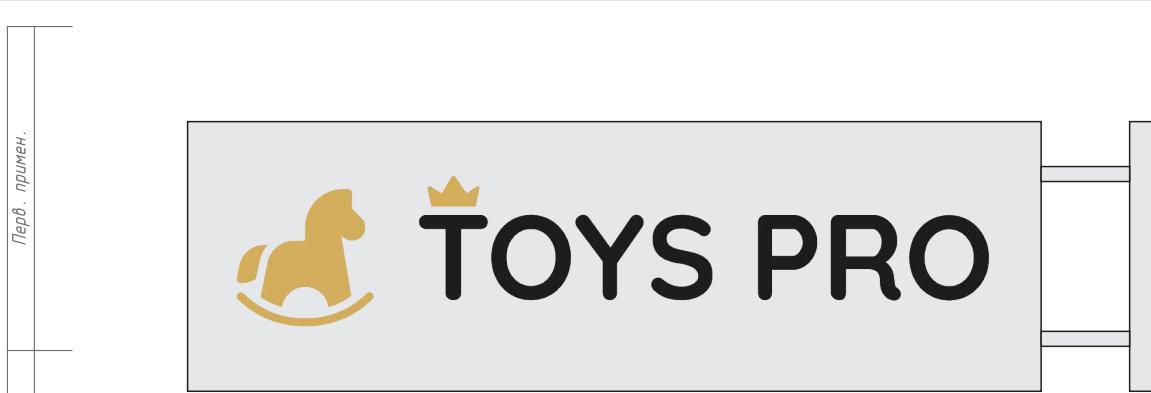

Инв. № подл.	Подл. и дата	Взам. инв. №	Инв. № обр.	Подл. и дата

Адрес: Россия, МО, г. Барвиха, Рублёво-Успенское ш.

Тойс Про

Стадия    Лист    Листов


-            3            9

Изм.	Кол.	Лист	№ док.	Подпись
				Дата

Разработал				
Проверил				
Т. контроль				
Реценз.				

Визуализация


# Расположение вывески на витрине относительно консоли.

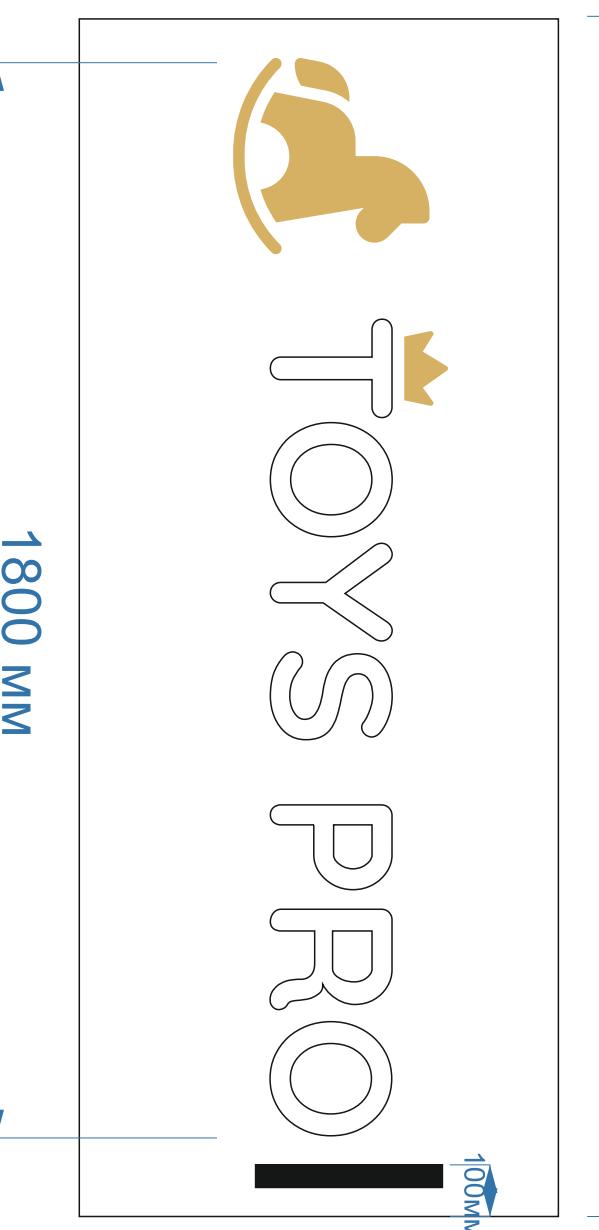

Проект переоформления фасадной зоны магазина «TOYS PRO» расположенного по адресу: РФ, Одинцовский городской округ, Барвиха, д. 85/1, ТЦ «Dream House»

Перечень работ чертеж №1:

1. Демонтаж текущих фасадных вывесок;
2. Реставрация фасада;
3. Монтаж обновленной фасадной вывески над основным входом в ТЗ магазина.

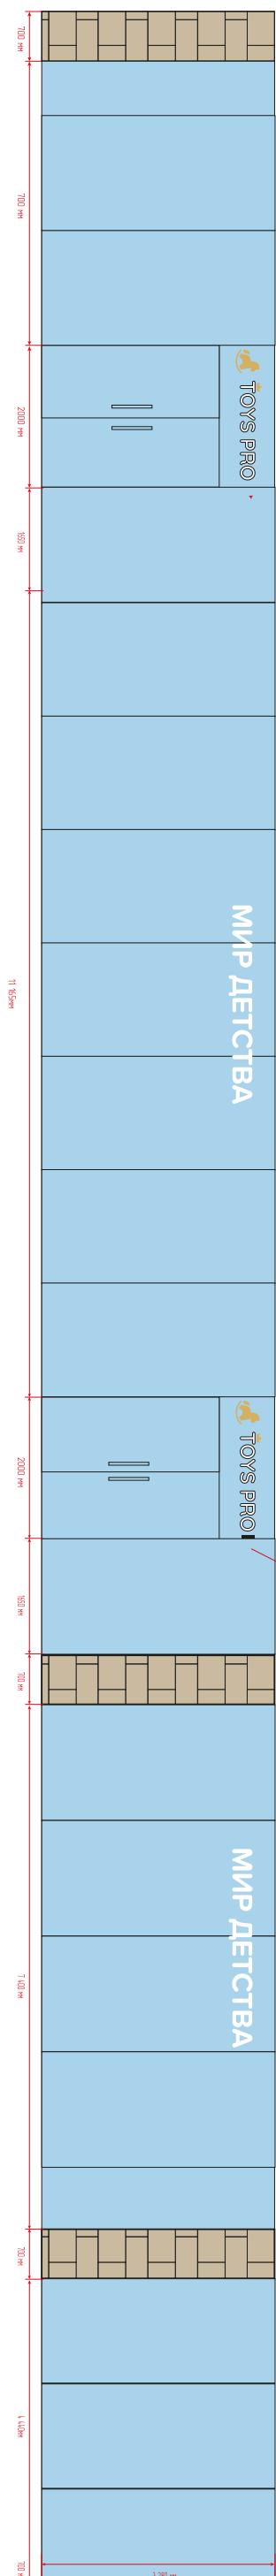

РФ, Одинцовский городской округ, Барвиха, д. 85/1, ТЦ «Dream House»					
Проект магазина «ТОЙС ПРО»				Стадия	Масса
				P	Масштаб
				Лист 10	Лист 14

документы	аннотации	модели	изображения
документы	аннотации	модели	изображения



ФОТО ТЕКУЩЕЙ ВЫВЕСКИ/ФАСАДА

Инф. № п/н	Подпись и фамилия	Взам. инф. №

Изм.	Кол.уч.	Лист	№док	Подпись	Дата
технолоз	Зябликовъ Д. А				

РФ, Одинцовский городской округ, Барвиха, д. 85/1, ТЦ «Dream House»

Проект магазина «ТОЙС ПРО»

Стадия	Масса	Масштаб
P		1:10
Лист 11	Листов 14	



## ВИЗУАЛИЗАЦИЯ ВЫВЕСКИ «TOYS PRO»

Инв. № п/ч	Подпись и фамилия	Взам. инв. №

Изм.	Кол.уч.	Лист	№док	Подпись	Дата
технолоз	Зяблыковъ Д. А				

РФ, Одинцовский городской округ, Барвиха, д. 85/1, ТЦ «Dream House»

Стадия	Масса	Масштаб	Проект магазина «ТОЙС ПРО»	
			P	1:10
			Лист 12	Листов 14